


# permanent Versorgung

4-Weg Kugelhahn

Pumpe

Filter

3-Weg Kugelhahn

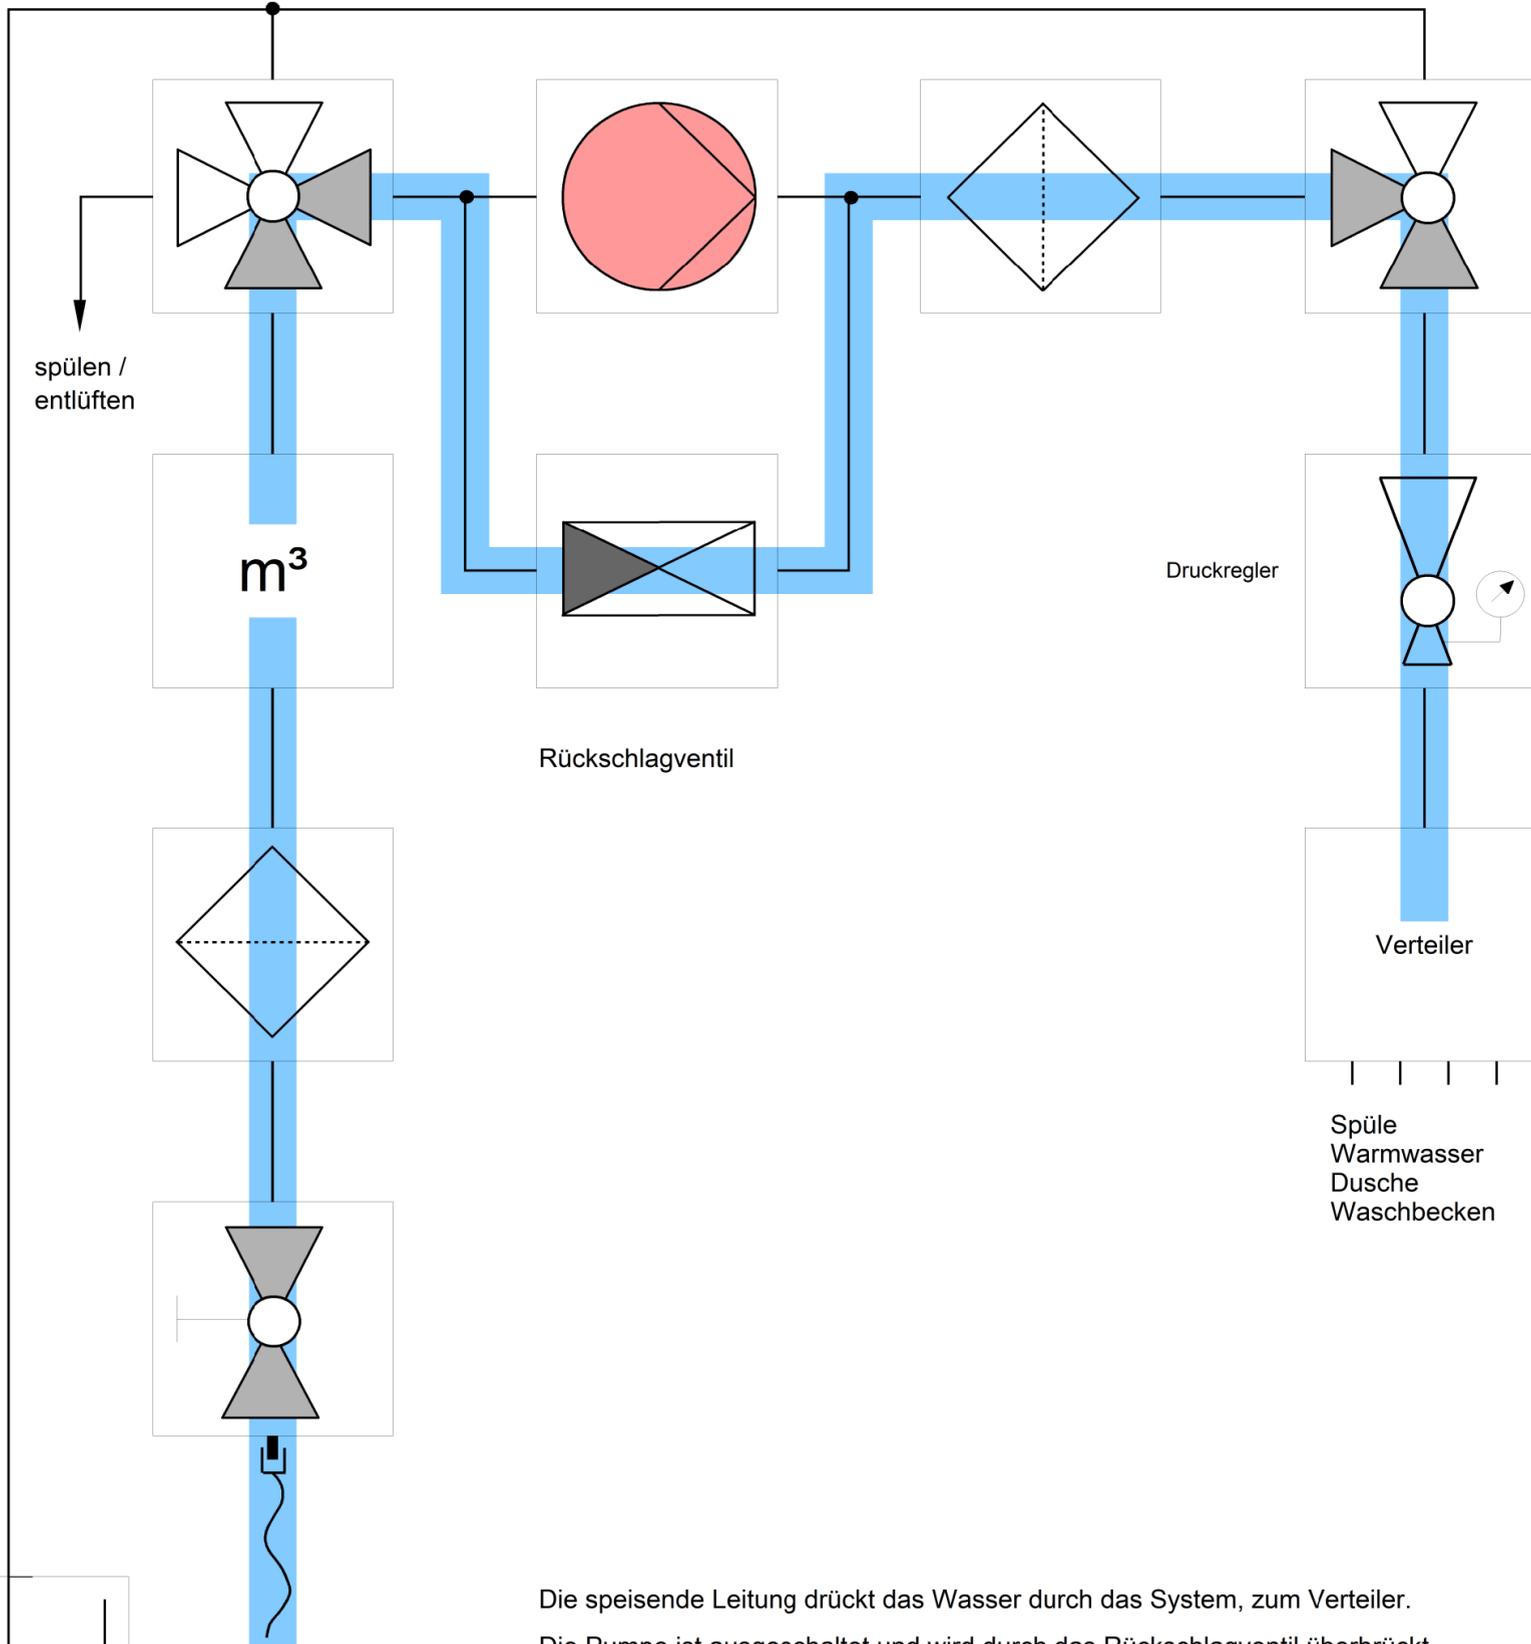

spülen /  
entlüften

Duchflussmessung

m<sup>3</sup>

Rückschlagventil

Druckregler

Verteiler

- Spüle
- Warmwasser
- Dusche
- Waschbecken

Absperrhahn

Tank

Die speisende Leitung drückt das Wasser durch das System, zum Verteiler.  
Die Pumpe ist ausgeschaltet und wird durch das Rückschlagventil überbrückt